


東3 ホール

Scale = 1/400

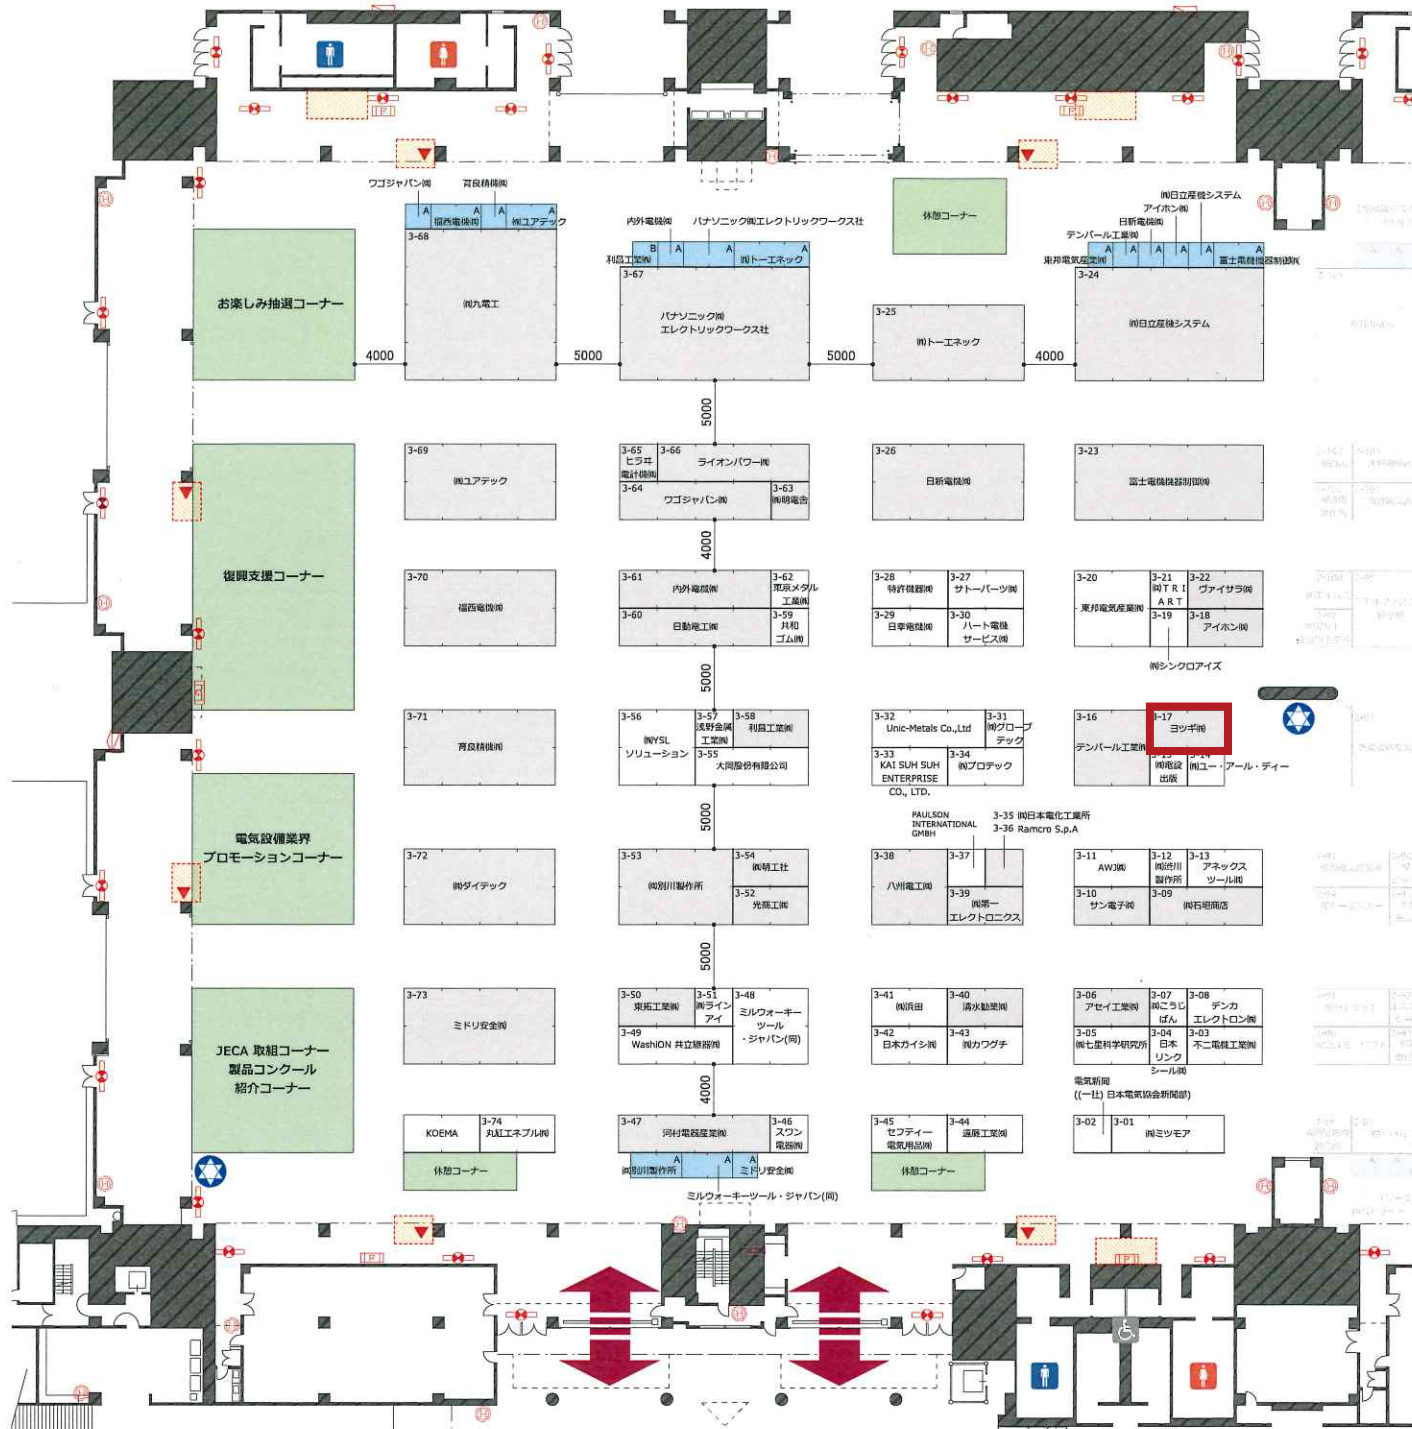

は会員企業です
主催コーナー
ストックスペース
 A・・・鍵付きタイプ
 B・・・カーテンタイプ
基礎壁面(システムパネル)
スタンプポイント

防災設備
 造作禁止エリア
 誘導灯
 自火報知合盤
 屋内消火栓箱
 屋外消火栓箱
 排煙スイッチ
 消火器 (常備)

